


*Suite du Fort Montbarrey.*

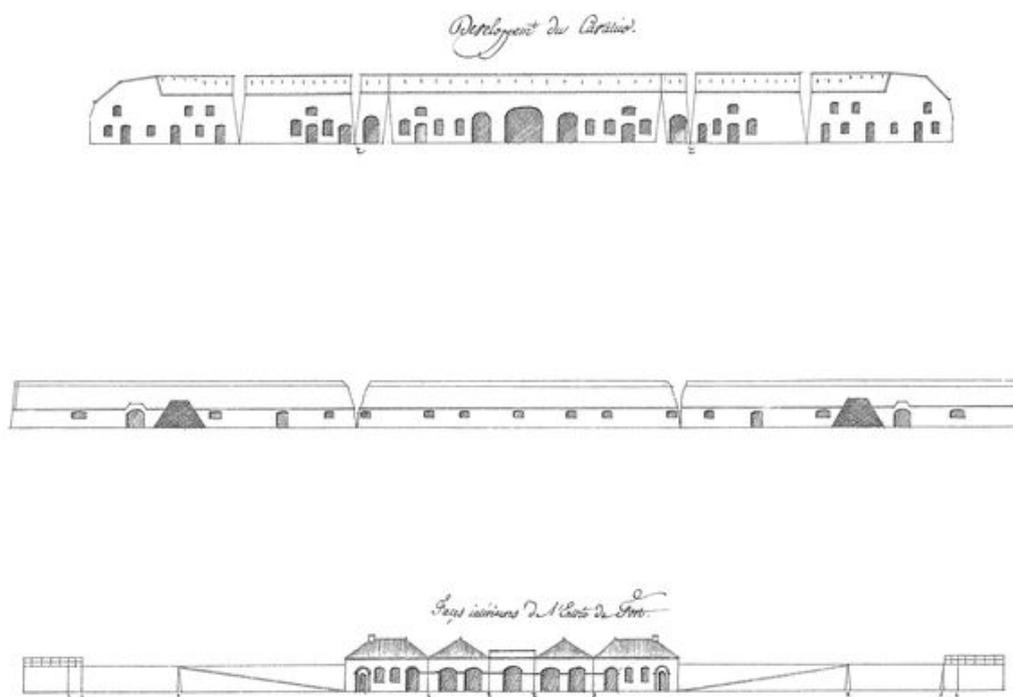

Développements des forts du camp retranché et des batteries de la côte du nord, année 1807. Fort Montbarrey. Développement du cavalier. Faces intérieures de l'entrée du port

Référence du document reproduit :

- **Cahiers de développement du plan-relief de Brest**  
Cahiers de développement du plan-relief de Brest. Épures, relevés.  
Musée des Plans-reliefs de Paris : Article 4, n° 131

IVR53\_20062907188NUCA

Auteur de l'illustration : Christian Carlet, Auteur de l'illustration : Guillaume Lécueillier

Auteur du document reproduit : Boitard aîné

Technique de relevé : relevé manuel ; Échelle : 1/600.

(c) Musée des plans-reliefs

reproduction soumise à autorisation du titulaire des droits d'exploitation