


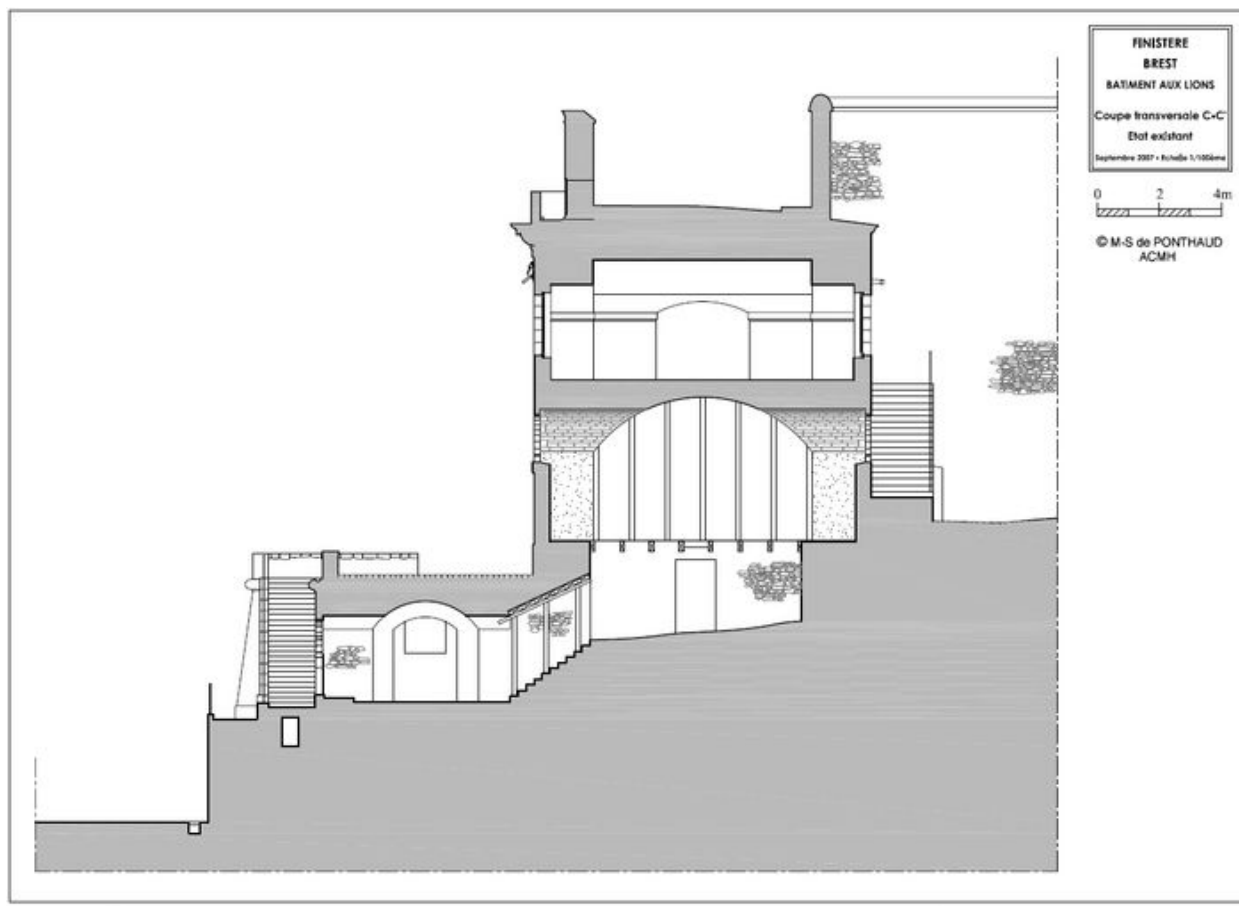

Coupe transversale C-C', état existant, septembre 2007 (extrait de l'étude préalable à la restauration de Marie-Suzanne de Ponthaud, Architecte en Chef des Monuments Historiques)

IVR53_20082908881NUC

Auteur de l'illustration : Marie-Suzanne de Ponthaud

Date de prise de vue : 2007

Technique de relevé : relevé manuel ; Échelle : 1/100ème.

(c) Ministère de la culture et de la communication

reproduction soumise à autorisation du titulaire des droits d'exploitation