


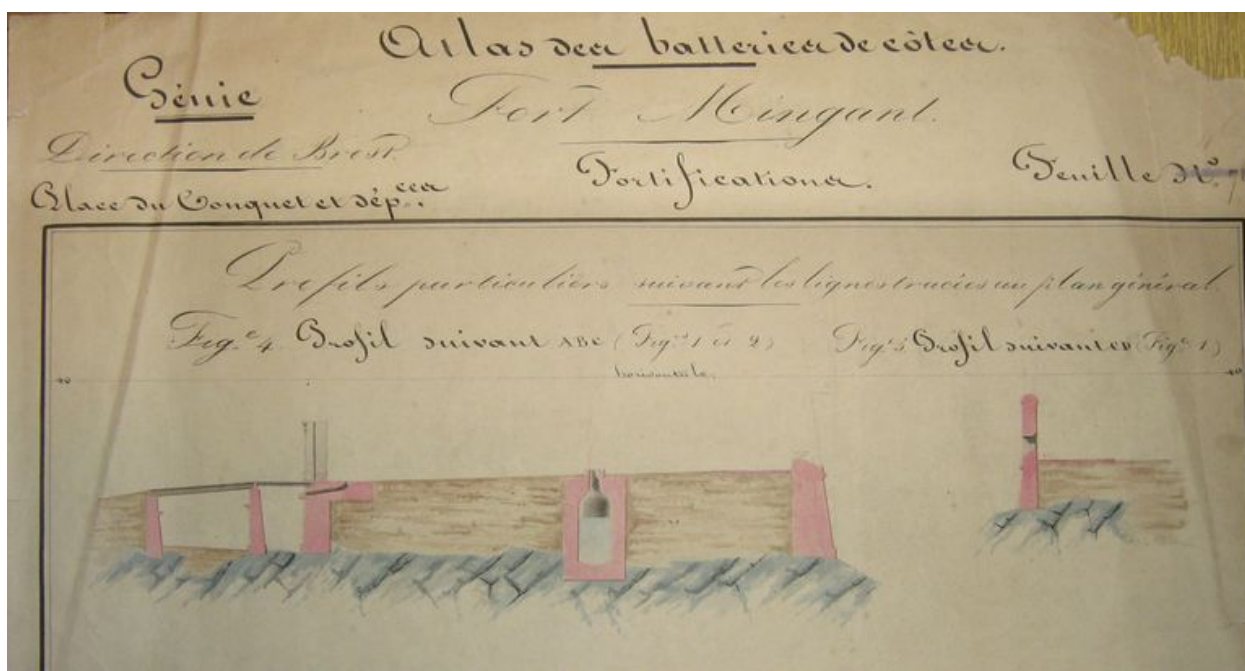

Plan du fort du Mengant : détail du pont-levis, profil suivant A-B-C et C-D, Atlas des batteries de côte, Génie, Direction de Brest, 1839 par Narjot

Référence du document reproduit :

- **Génie D**

Série Z. Sous-série Z : plans du Génie. Plans et calques provenant des chefferies du génie de Brest et de Quimper. Plan, support papier, 2e quart 19e siècle, 1839. Service Historique de la Défense de Brest : Génie D : fin 19e-début 20e siècles. Travaux d'aménagement : calques des bâtiments militaires, plans et calques des forts et batteries de la place de Brest. 282 pièces. D 276 : Carte 1/200. Fort Mengant. Profils particuliers, 1839 par Narjot

IVR53_20082908891NUC

Auteur de l'illustration (reproduction) : Service Historique de la Défense

Auteur du document reproduit : Chefferies du génie de Brest et de Quimper

Technique de relevé : relevé manuel ; Échelle : 1/200.

(c) Service historique de la Défense
reproduction interdite