


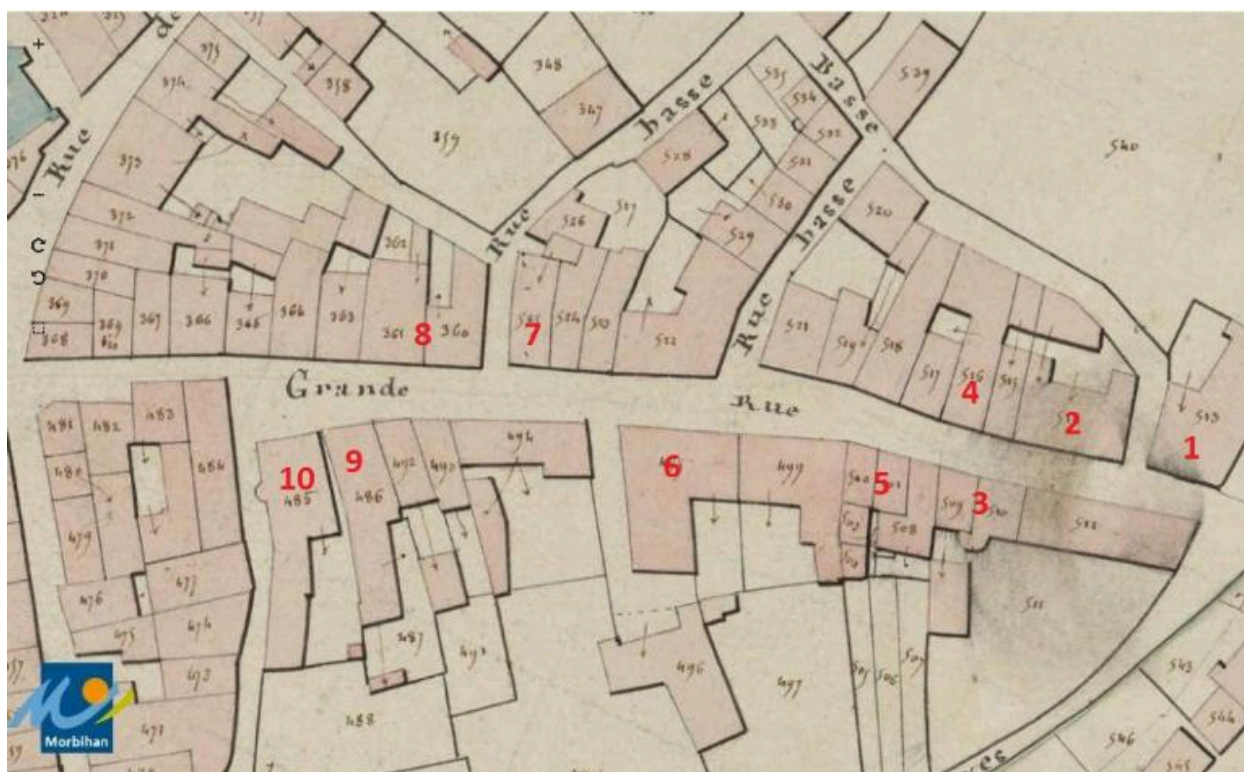

La maison (2) sur le cadastre de 1829 (A. D. du Morbihan, 3 P 171/5)

Référence du document reproduit :

- **Malestroit. Cadastre napoléonien, section B2 de la Ville.**
Malestroit. Cadastre napoléonien, section B2 de la Ville. Levée par M. Louaisel-Dupaty, géomètre du cadastre, 1829, échelle 1:2500 e.
Archives départementales du Morbihan : 3 P 171/5

IVR53_20125608069NUCA

Auteur du document reproduit : Louaisel-Dupaty

Technique de relevé : relevé manuel ; Échelle : 1 : 2000.

(c) Conseil départemental du Morbihan

reproduction soumise à autorisation du titulaire des droits d'exploitation