


Abris à munitions N^{os} 1 et 2 (Echelle 1/200)

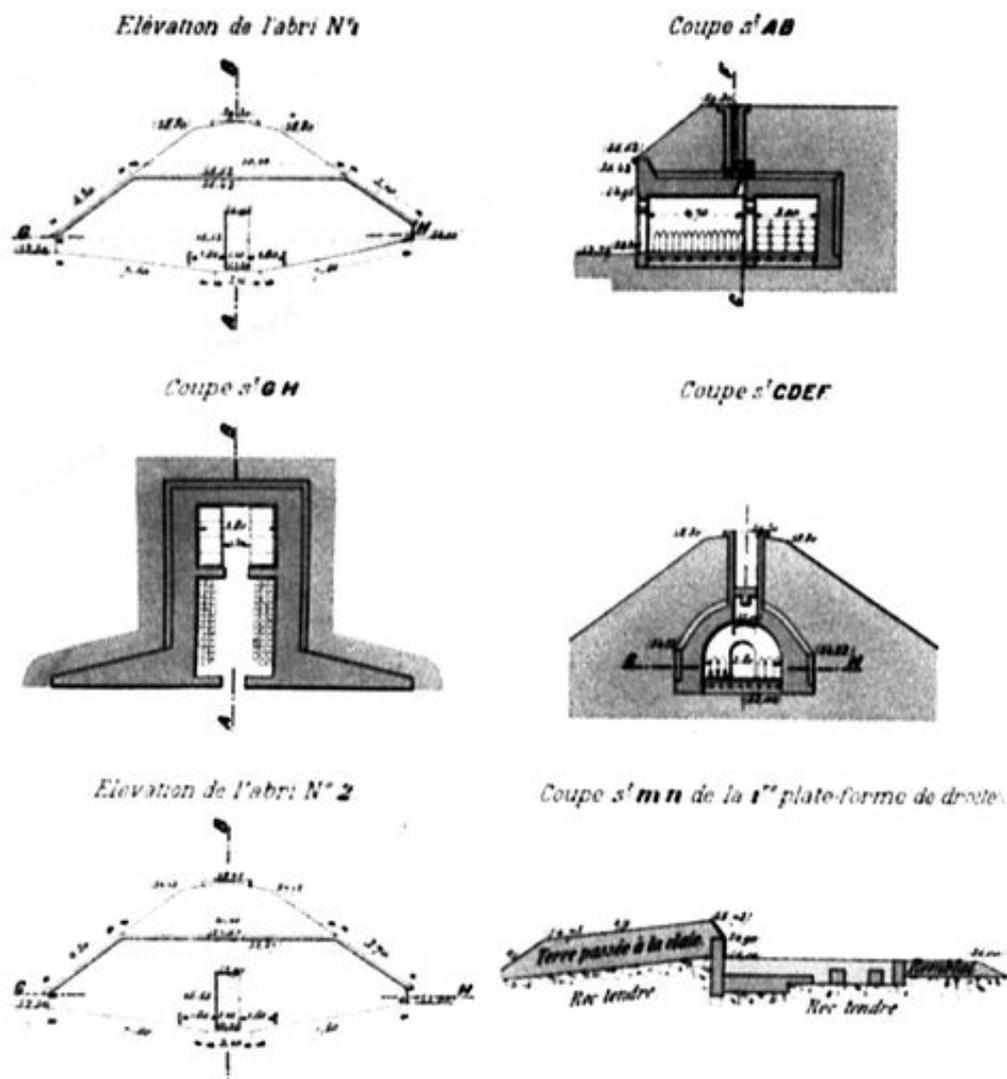

Plan et coupes des abris à munitions n° 1 et 2 de la batterie du fort de mer, Direction d'Artillerie du génie de Brest, 1893, par le colonel Directeur d'Artillerie : Collomb

IVR53_20052904180NUC

Auteur de l'illustration (reproduction) : Guillaume Lécueillier

Date de prise de vue : 2005

Technique de relevé : relevé manuel ;

(c) Inventaire général, ADAGP

reproduction soumise à autorisation du titulaire des droits d'exploitation