


Bâtimtnt dit de la Brasserie N° 114.

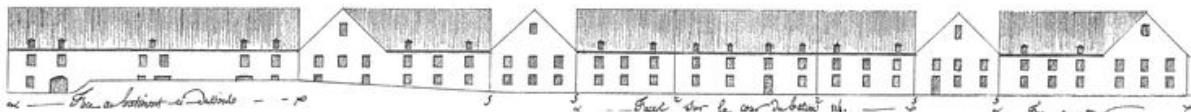

Suite des établissements maritimes, côté de Recouvrance, année 1807. Bâtiment dit de la Brasserie, n° 114 (face sur la cour du bâtiment n° 114, face au mur)

Référence du document reproduit :

- **Plan en relief. Élévations des établissements maritimes du port de Brest [1807]**

Plan en relief. Élévations des établissements maritimes du port de Brest, année 1807.

Musée des Plans-reliefs de Paris : Article IV, n° 126

IVR53_20062907218NUCA

Auteur de l'illustration (reproduction) : Christian Carlet, Auteur de l'illustration (reproduction) : Guillaume Lécuillier

Auteur du document reproduit : Boitard ainé

Technique de relevé : relevé manuel ; Échelle : 1/600.

(c) Inventaire général, ADAGP

reproduction soumise à autorisation du titulaire des droits d'exploitation