


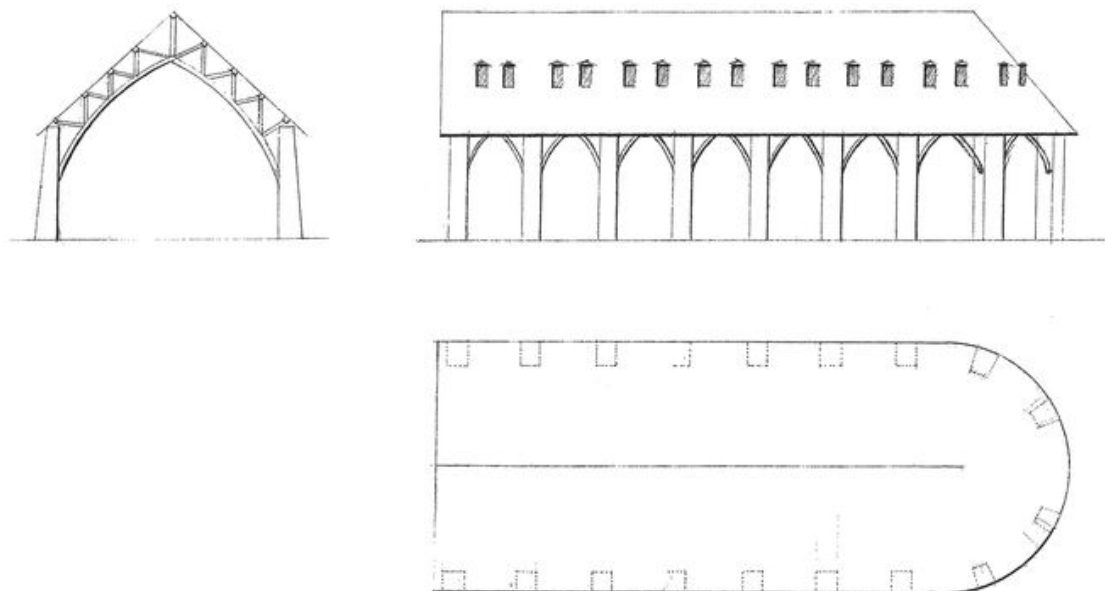

Suite des établissements maritimes, côté de Recouvrance, année 1807. Hangar

Référence du document reproduit :

- **Plan en relief. Élévations des établissements maritimes du port de Brest [1807]**

Plan en relief. Élévations des établissements maritimes du port de Brest, année 1807.

Musée des Plans-reliefs de Paris : Article IV, n° 126

IVR53_20062907241NUCA

Auteur de l'illustration (reproduction) : Christian Carlet, Auteur de l'illustration (reproduction) : Guillaume Lécueillier

Auteur du document reproduit : Boitard aîné

Technique de relevé : relevé manuel ; Échelle : 1/600.

(c) Inventaire général, ADAGP

reproduction soumise à autorisation du titulaire des droits d'exploitation