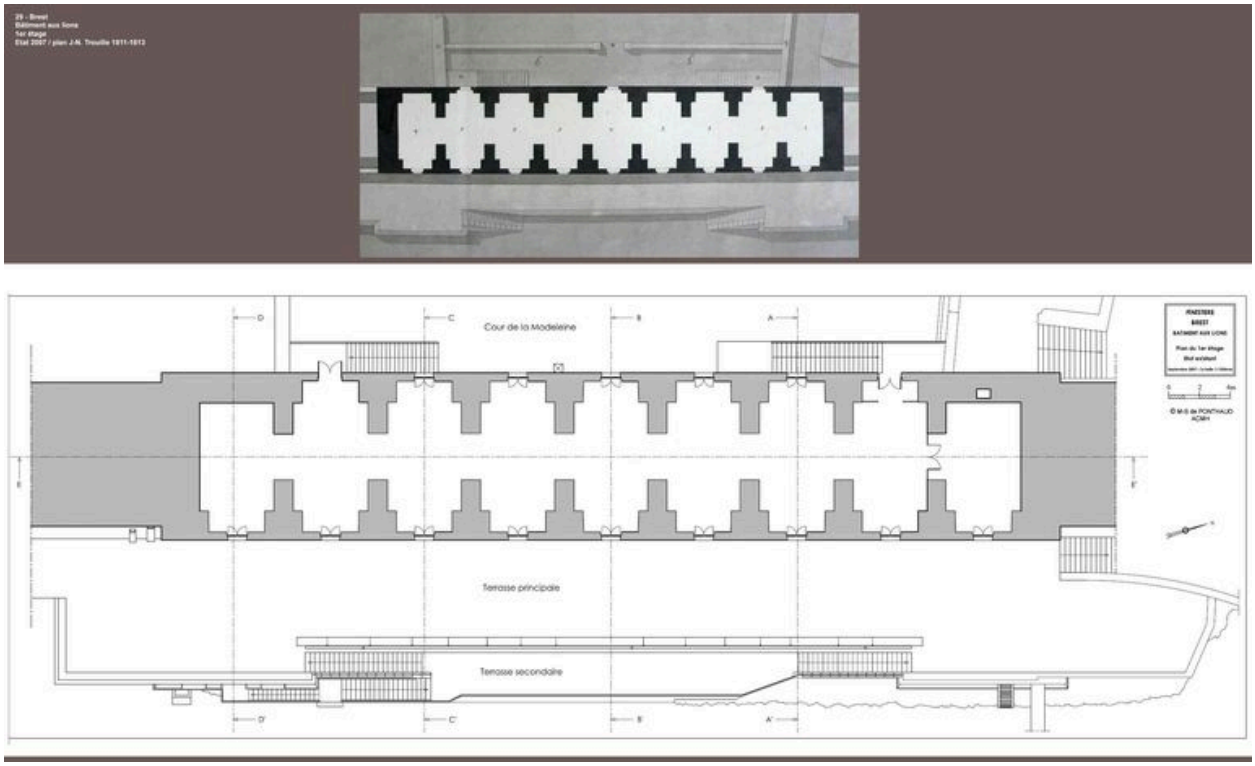

Plan du 1er étage, état existant, septembre 2007. Plan de Jean-Nicolas Trouille, 1811-1813 (extrait de l'étude préalable à la restauration de Marie-Suzanne de Ponthaud, Architecte en Chef des Monuments Historiques)

IVR53_20082908878NUC
Auteur de l'illustration : Marie-Suzanne de Ponthaud
Date de prise de vue : 2007
Technique de relevé : relevé manuel ; Échelle : 1/100ème.
(c) Ministère de la culture et de la communication
reproduction soumise à autorisation du titulaire des droits d'exploitation